


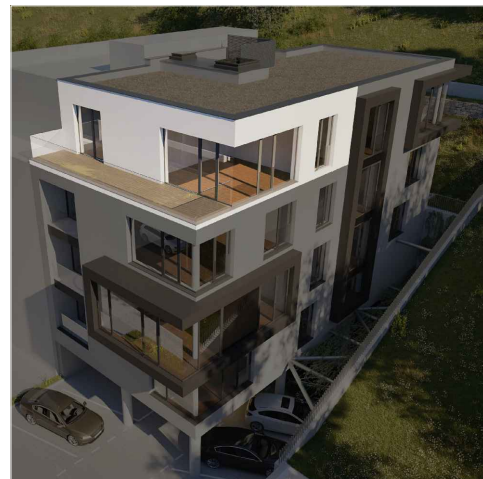

JEDNOTKA

404



DISPOZICE

3+KK

PODLAŽÍ

4.NP

PŮDORYS BYTU

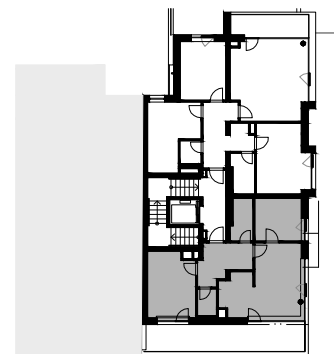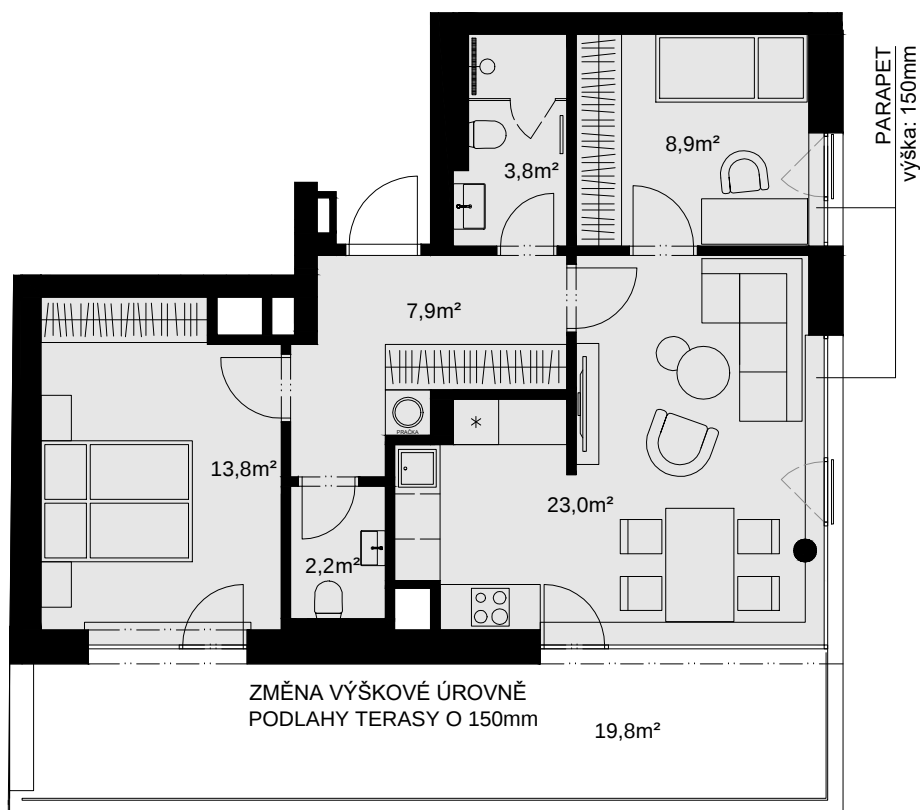

ulice Šárka

CHODBA 7,9 m²

LOŽNICE 13,8 m²

WC 2,2 m²

OBYTNÁ MÍSTNOST S KUCH.
KOUTEM 23,0 m²

POKOJ 8,9 m²

KOUPELNA + WC 3,8 m²

UŽITNÁ PLOCHA JEDNOTKY 59,6 m²

PLOCHA VNITŘNÍCH PŘÍČEK 3,5 m²

PODLAHOVÁ PLOCHA JEDNOTKY 63,1 m²

TERASA 19,8 m²

PLOCHA CELKEM 82,9 m²



0m 2m 5m

MĚŘÍTKO 1:100

BYTOVÝ DŮM UL. ŠÁRKA 201/9, BRNO