

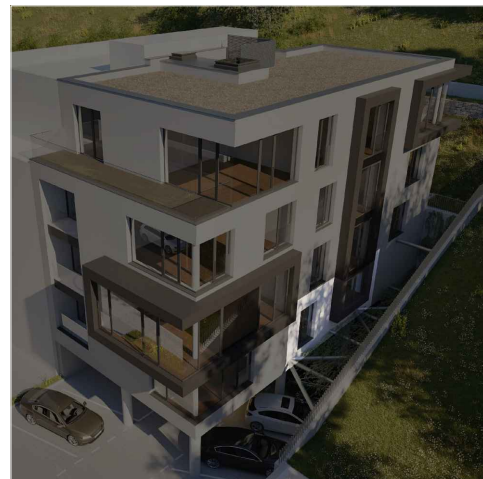


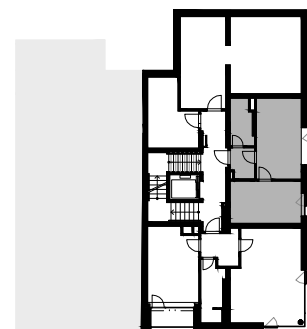

JEDNOTKA 104
DISPOZICE 2+KK
PODLAŽÍ 1.NP

PŮDORYS BYTU

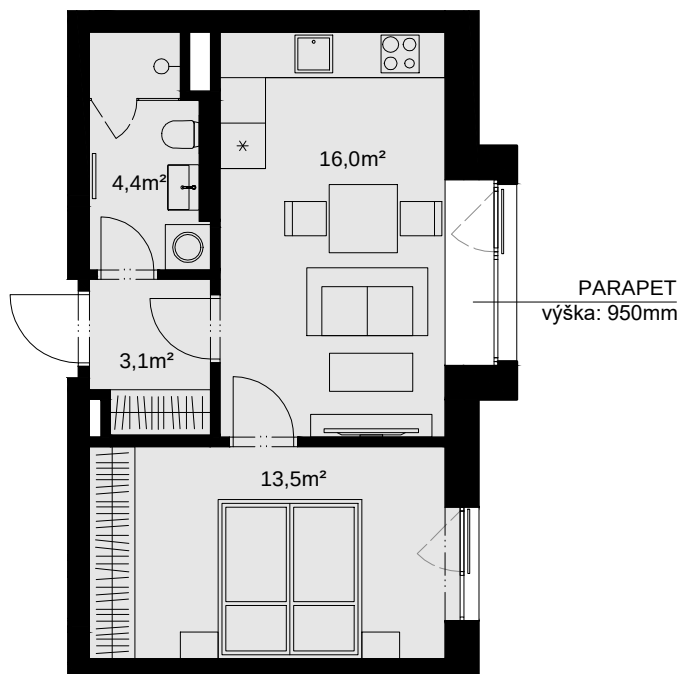

ulice Šárka

CHODBA	3,1 m ²
OBÝVACÍ POKOJ + KK	16,0 m ²
KOUPELNA	4,4 m ²
LOŽNICE	13,5 m ²
UŽITNÁ PLOCHA JEDNOTKY	37,0 m²
PLOCHA VNITŘNÍCH PŘÍČEK	1,5 m ²
PODLAHOVÁ PLOCHA JEDNOTKY	38,5 m²
PLOCHA CELKEM	38,5 m²



0m 2m 5m
MĚŘÍTKO 1:100

BYTOVÝ DŮM UL. ŠÁRKA 201/9, BRNO