

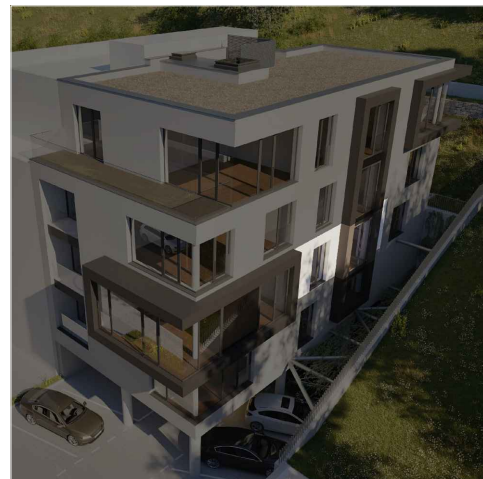


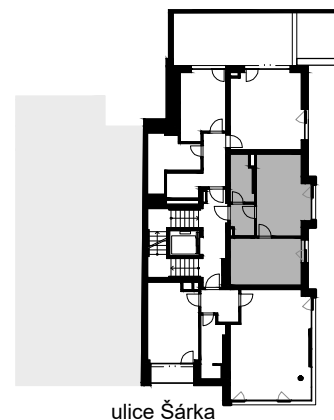

JEDNOTKA 205
DISPOZICE 2+KK
PODLAŽÍ 2.NP

PŮDORYS BYTU

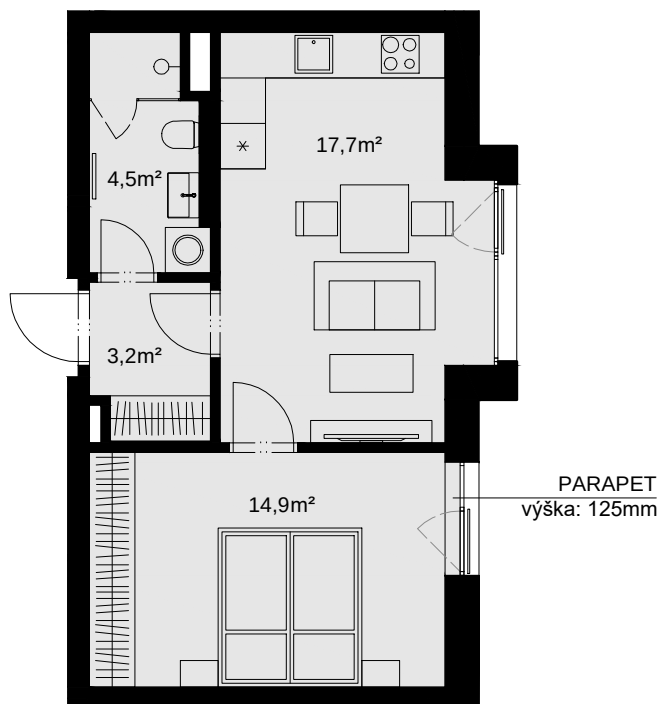

CHODBA	3,2 m ²
OBÝVACÍ POKOJ + KK	17,7 m ²
KOUPELNA	4,5 m ²
LOŽNICE	14,9 m ²
UŽITNÁ PLOCHA JEDNOTKY	40,3 m²
PLOCHA VNITŘNÍCH PŘÍČEK	1,6 m ²
PODLAHOVÁ PLOCHA JEDNOTKY	41,9 m²
PLOCHA CELKEM	41,9 m²



0m 2m 5m
MĚŘÍTKO 1:100

BYTOVÝ DŮM UL. ŠÁRKA 201/9, BRNO