

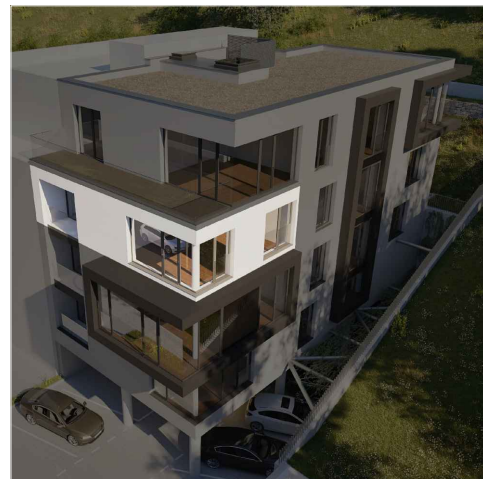


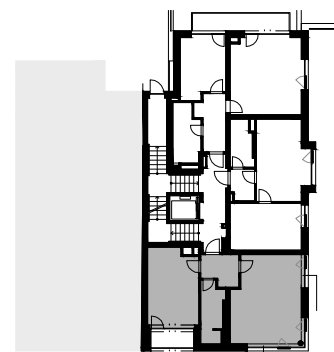

JEDNOTKA 304
DISPOZICE 2+KK
PODLAŽÍ 3.NP

PŮDORYS BYTU

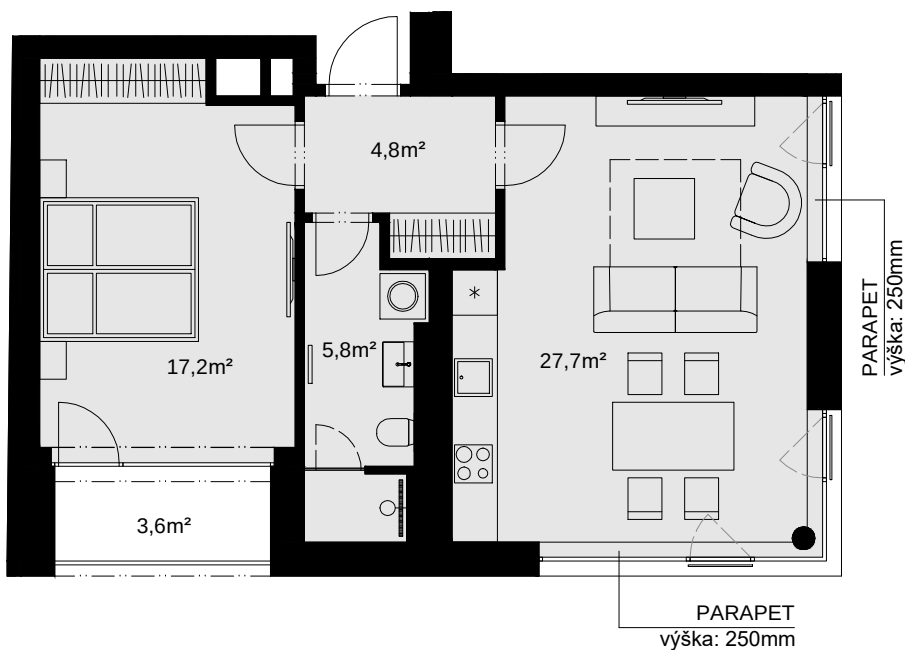

ulice Šárka

CHODBA	4,8 m ²
POKOJ 1	17,2 m ²
KOUPELNA	5,8 m ²
OBYTNÁ MÍSTNOST + KK	27,7 m ²
UŽITNÁ PLOCHA JEDNOTKY	55,5 m²
PLOCHA VNITŘNÍCH PŘÍČEK	3,1 m ²
PODLAHOVÁ PLOCHA JEDNOTKY	58,6 m²
LODŽIE	3,6 m ²
PLOCHA CELKEM	62,2 m²



0m 2m 5m
MĚŘÍTKO 1:100

BYTOVÝ DŮM UL. ŠÁRKA 201/9, BRNO