



JEDNOTKA

303



DISPOZICE

2+KK

PODLAŽÍ

3.NP

PŮDORYS BYTU

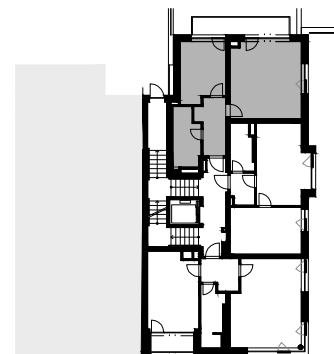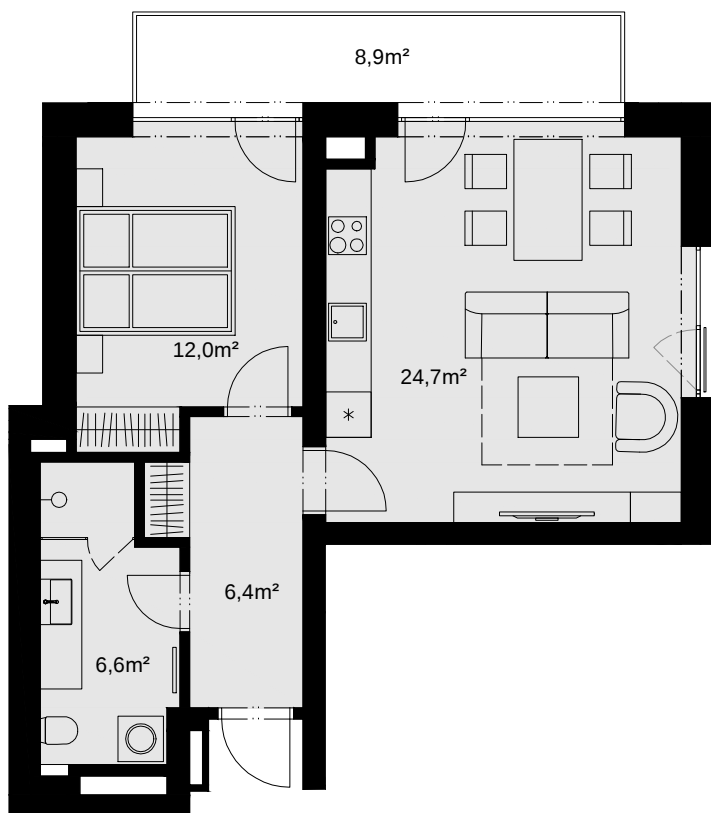

ulice Šárka

CHODBA 6,4 m²

KOUPELNA 6,6 m²

OBYTNÁ MÍSTNOST + KK 24,7 m²

LOŽNICE 12,0 m²

UŽITNÁ PLOCHA JEDNOTKY 49,7 m²

PLOCHA VNITŘNÍCH PŘÍČEK 2,9 m²

PODLAHOVÁ PLOCHA JEDNOTKY 52,6 m²

BALKÓN 8,9 m²

PLOCHA CELKEM 61,5 m²



0m 2m 5m
MĚŘÍTKO 1:100

BYTOVÝ DŮM UL. ŠÁRKA 201/9, BRNO